

PANELES POLIESTIRENO EXPANDIDO - ESPUMAPLAST®

Viviendas





Kingspan®


BROMYROS®



Ventas | **0800 1948**
bromyros.com.uy

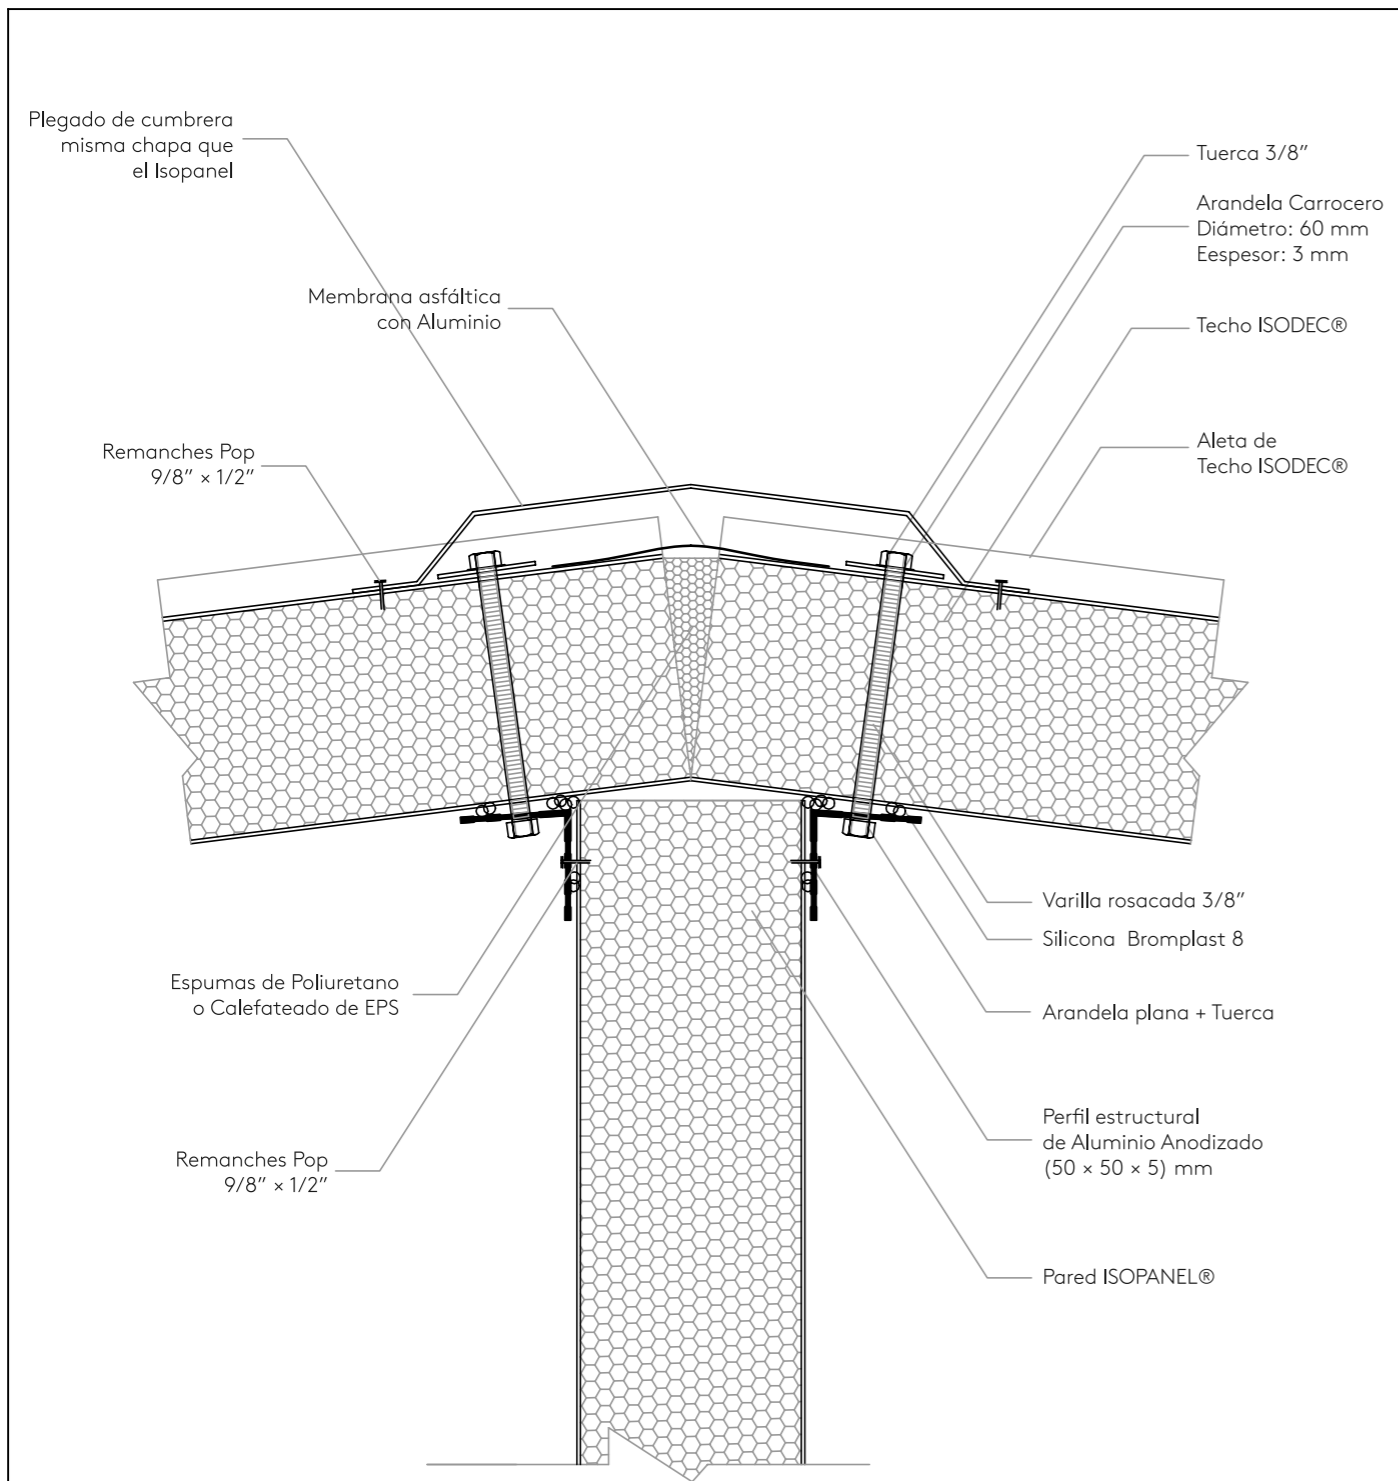


Detalle genérico		
CUMBREARA - ISODEC - ISOPANEL		
ESQUEMA DE CORTE		
APROBADO	JMM/LNR	Sin escala
EMITIDO	MSS Marzo 2017	

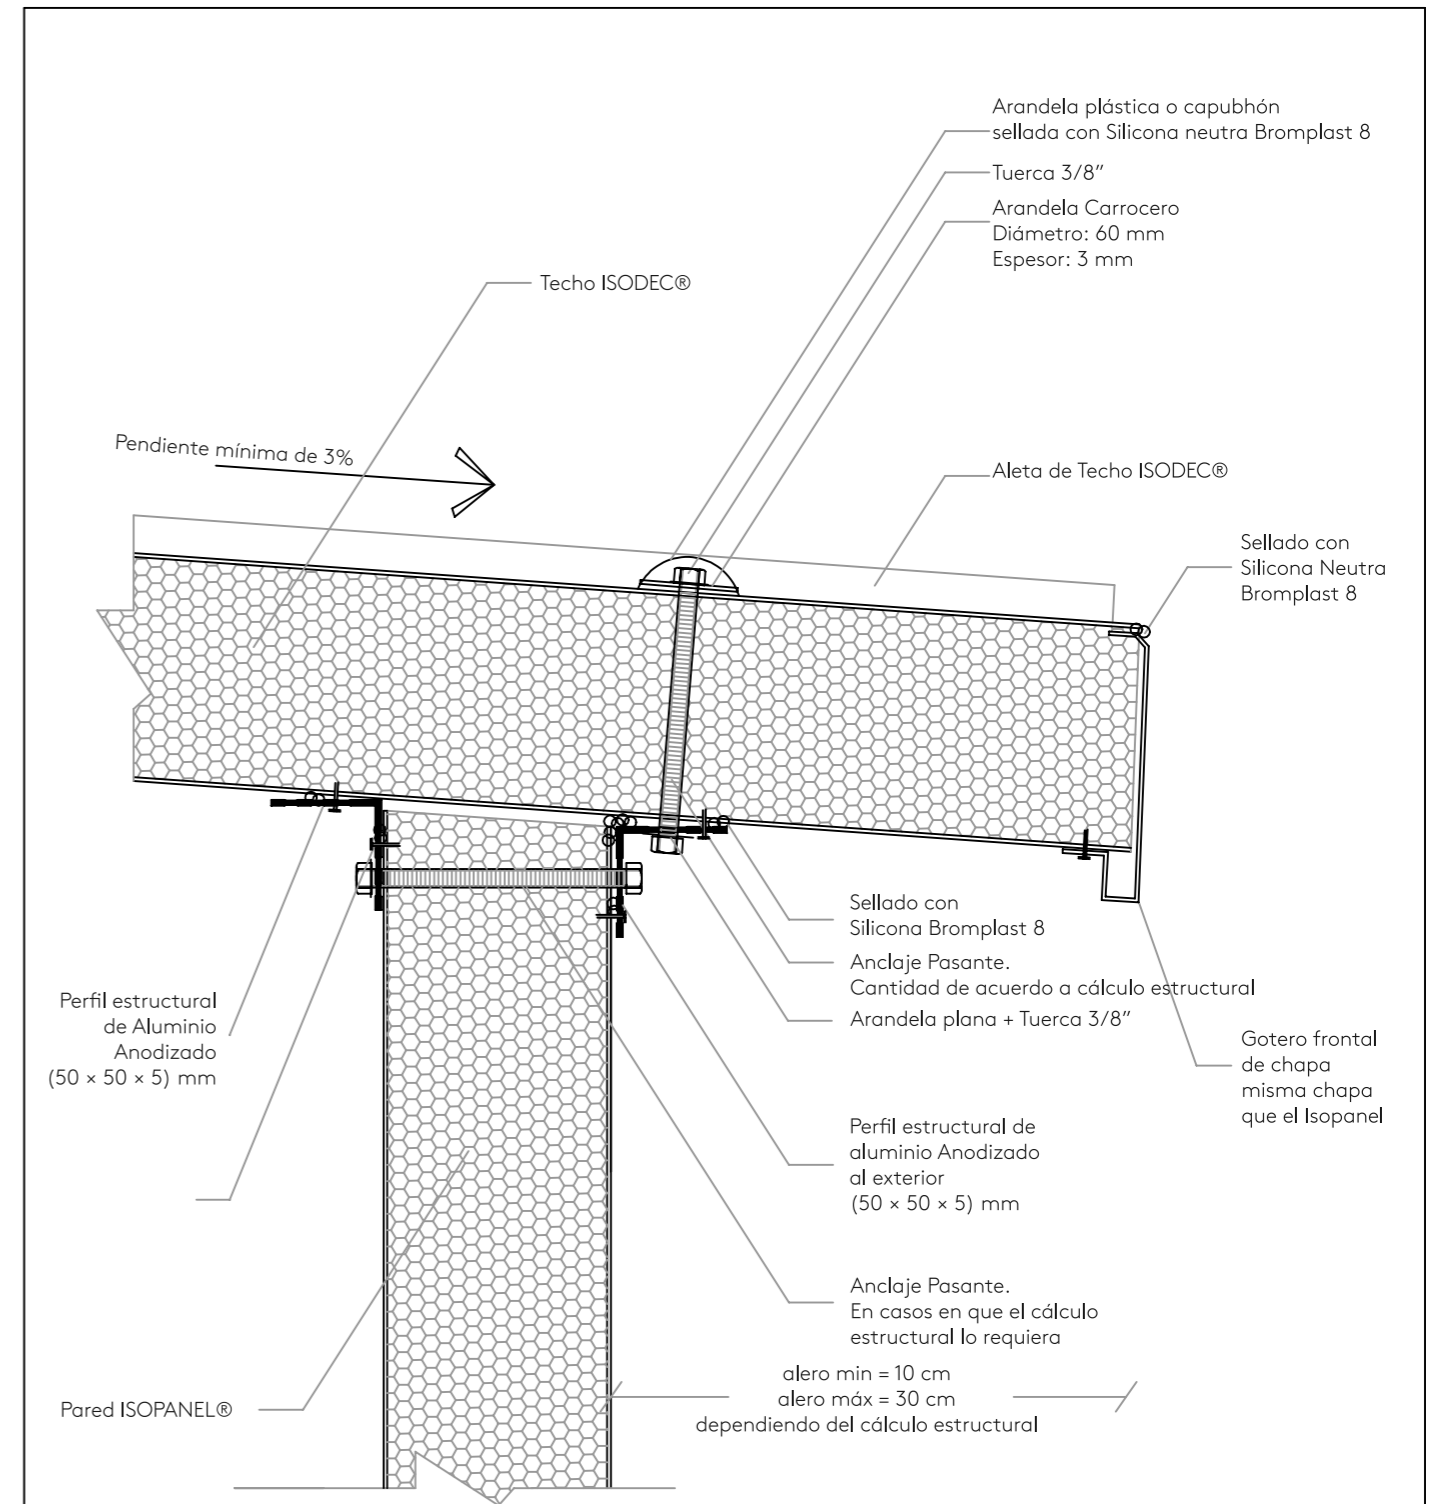


Detalle genérico		
ISOPANEL - ISODEC CON PERFIL ESTRUCTURAL		
ESQUEMA DE CORTE		
APROBADO	JMM/LNR	Sin escala
EMITIDO	MSS Marzo 2017	

NOTA: La medida del marco debe ser acorde al espesor del panel el caso de la madera



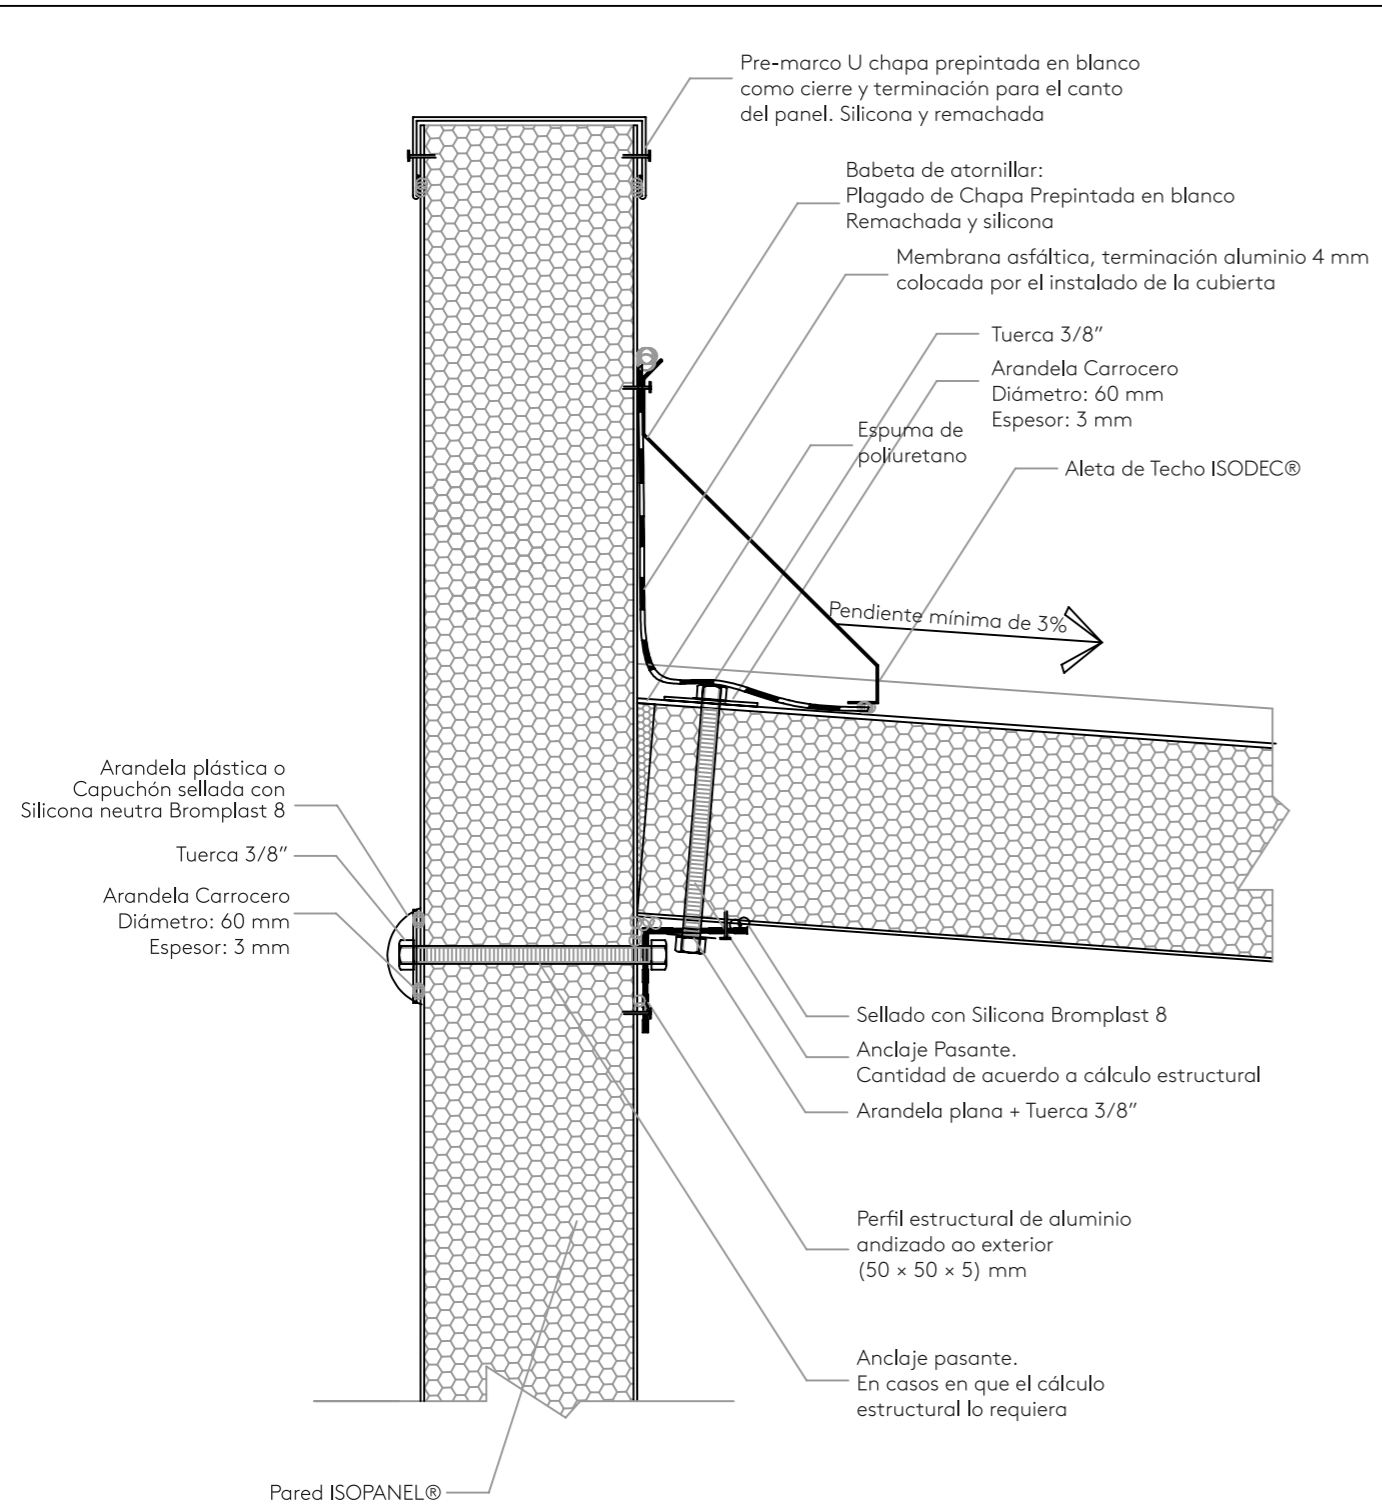


Detalle genérico		
PRETEL DE ISOPANEL CON ISODEC		
ESQUEMA DE CORTE		
APROBADO	JMM/LNR	Sin escala
EMITIDO	MSS Marzo 2017	

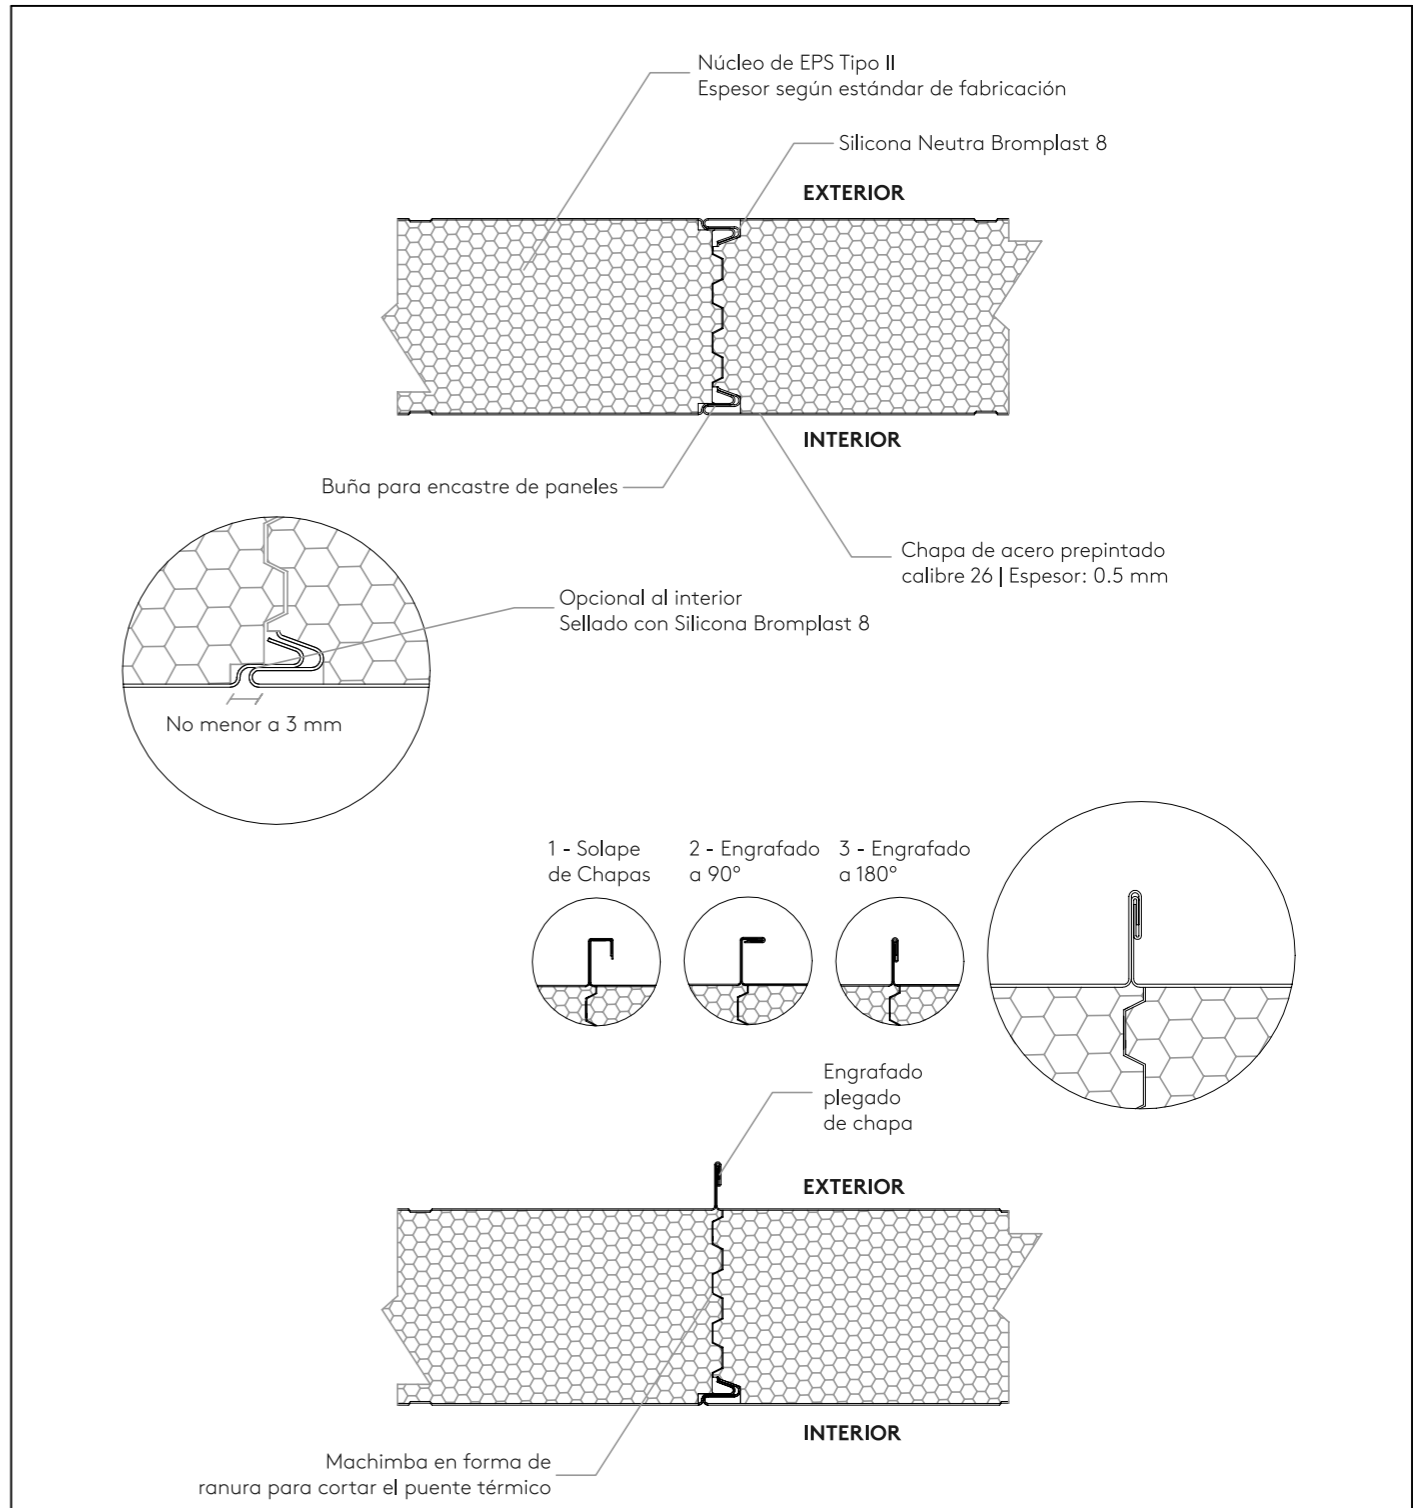

Detalle genérico		
ENCASTRE DE PANELES		
ESQUEMA DE CORTE		
APROBADO	JMM/LNR	Sin escala
EMITIDO	MSS Setiembre 2014	



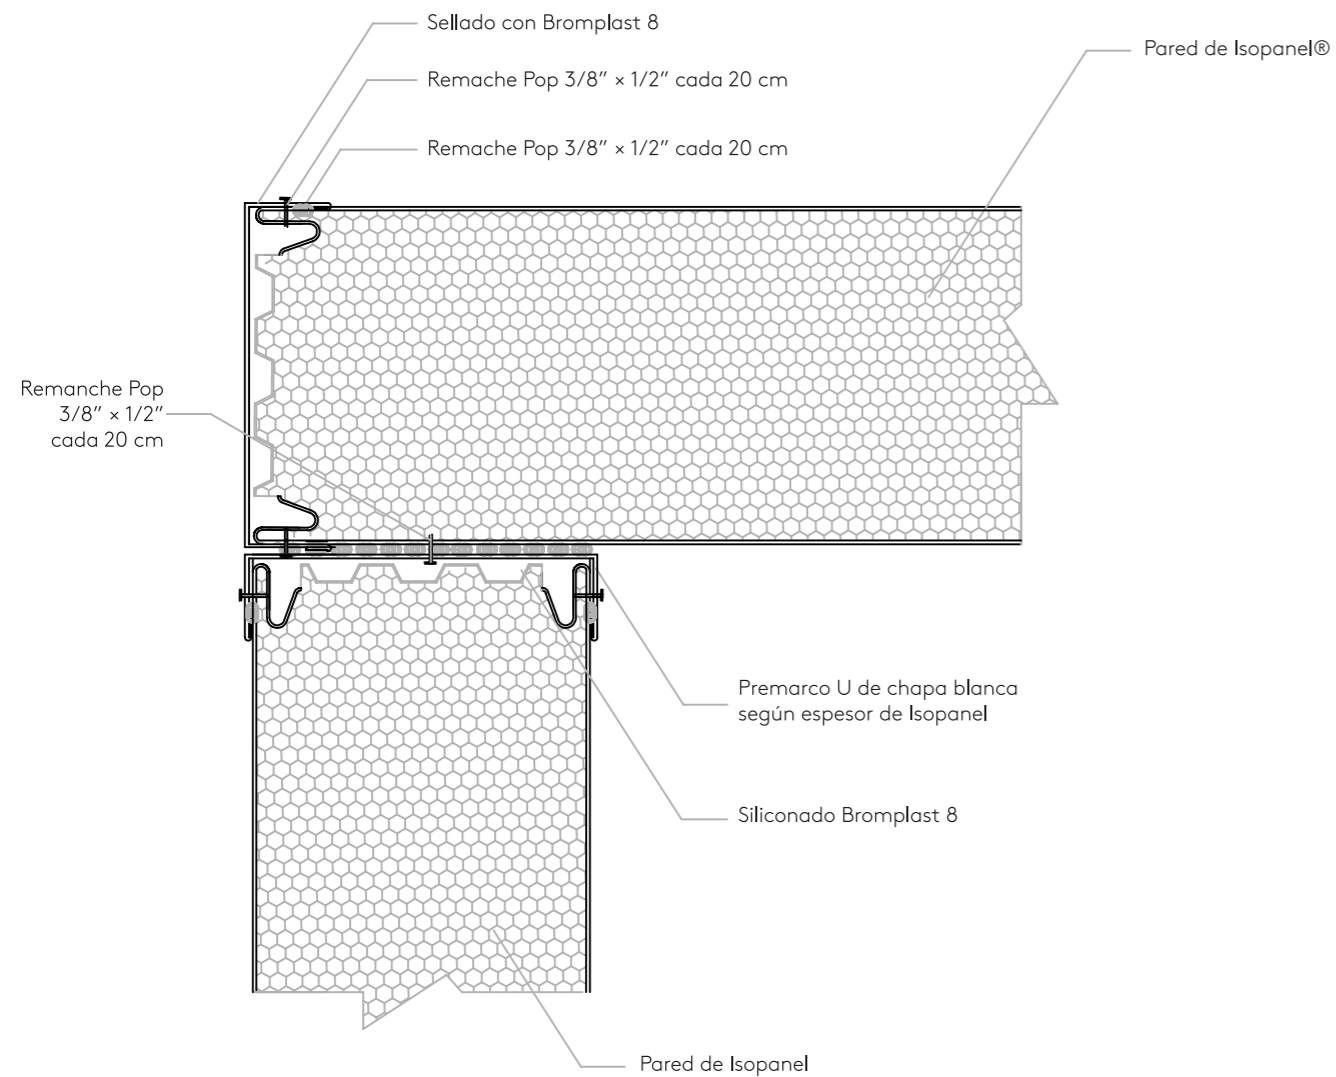

Detalle genérico


ENCUENTRO PARED - PARED PARA VIVIENDAS

ESQUEMA DE CORTE



Esta alternativa es recomendable para viviendas dado sus ventajas desde eç punto de vista estético


APROBADO	JMM/LNR	Sin escala
EMITIDO	MSS Marzo 2017	

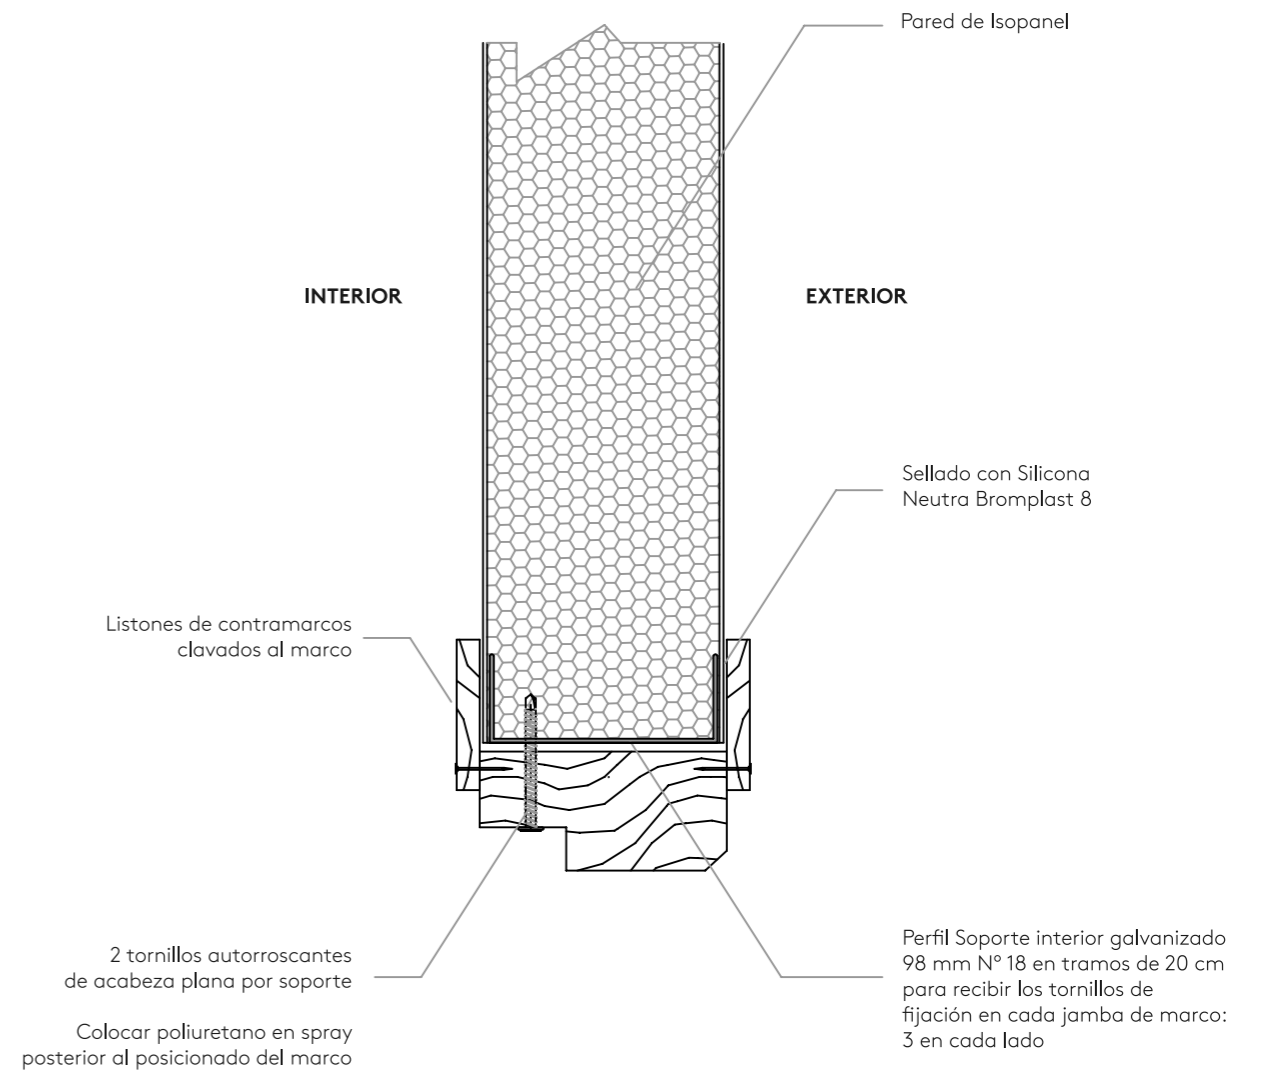

Detalle genérico

ISOPANEL - ABERTURA DE MADERA


ESQUEMA DE CORTE

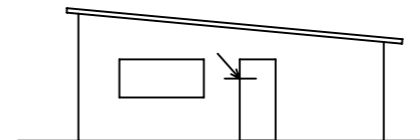

La medida del marco debe ser acorde al espesor del panel el caso de la madera

APROBADO		Sin escala
EMITIDO	MSS Marzo 2017	




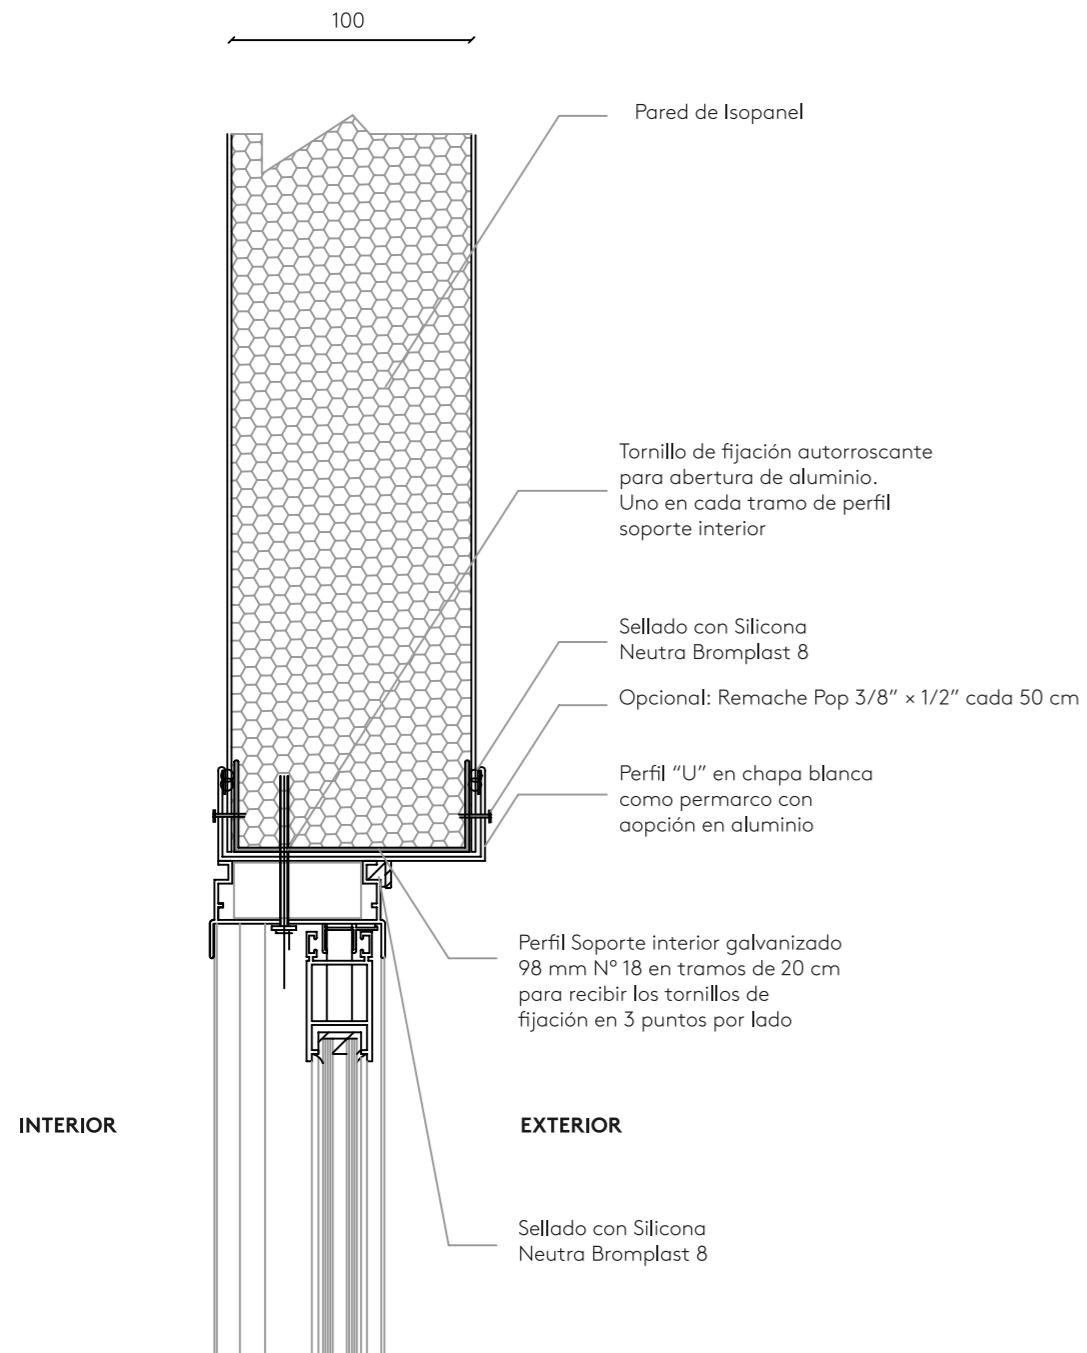


Detalle genérico

ISOPANEL - ABERTURA DE ALUMINIO

ESQUEMA DE CORTE

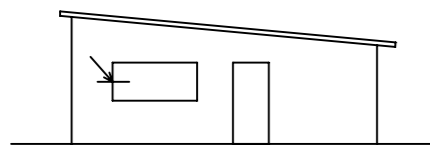


APROBADO	JMM/LNR	Sin escala
EMITIDO	MSS Marzo 2017	

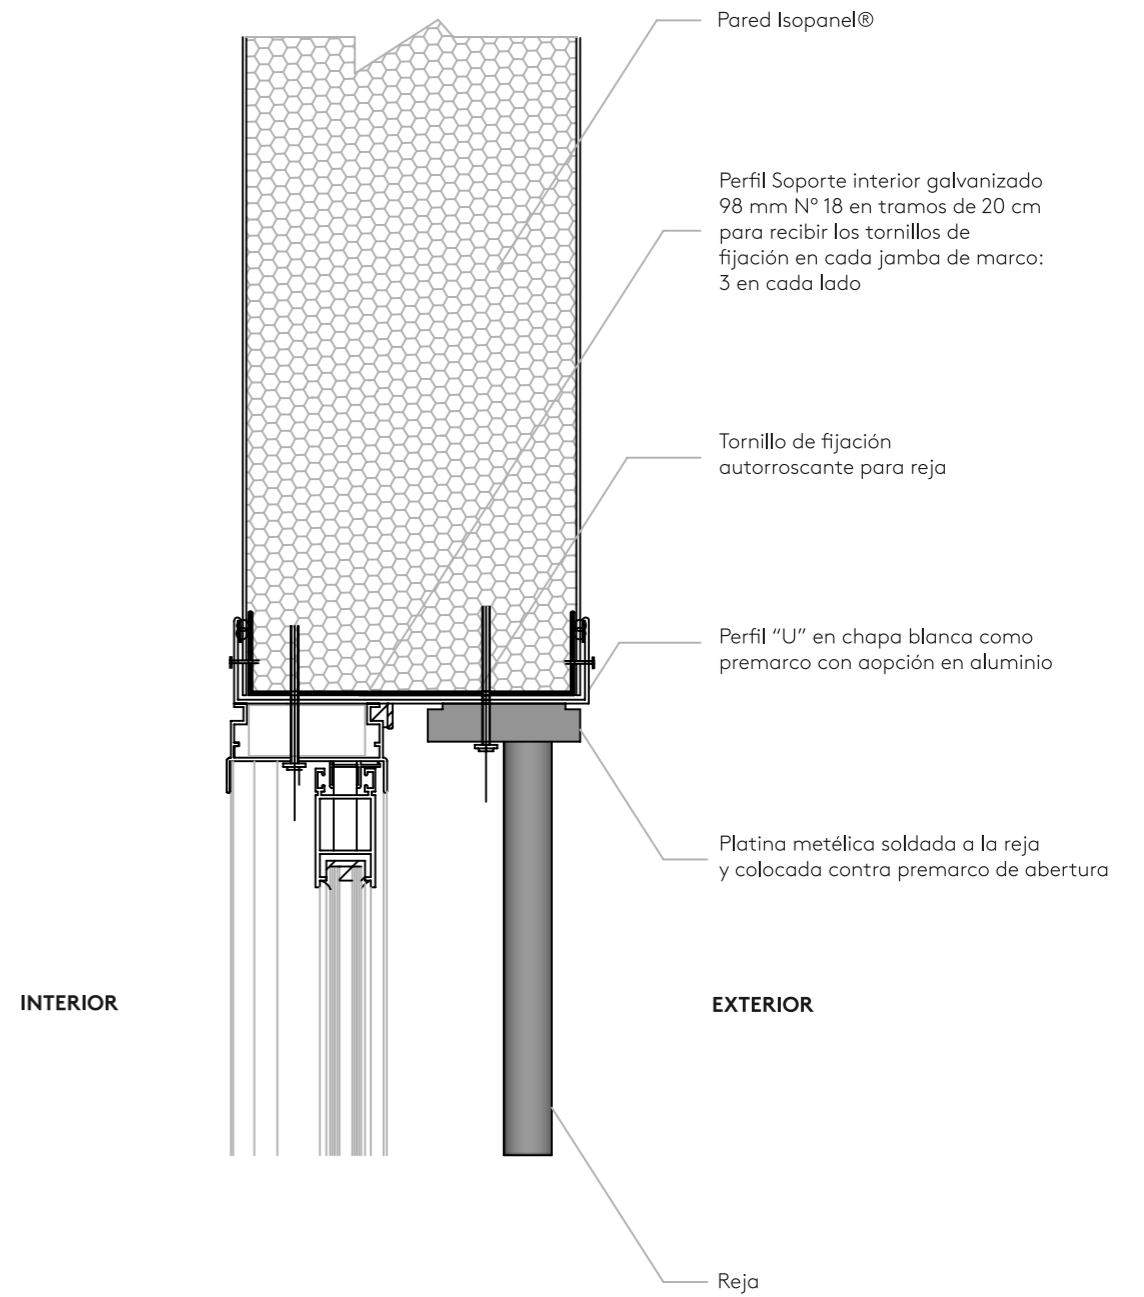

Detalle genérico


ISOPANEL CON REJA - OPCIÓN 1

ESQUEMA DE CORTE

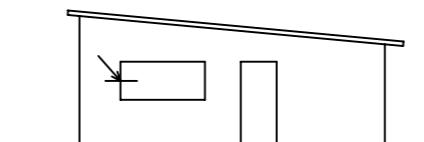

APROBADO	JMM/LNR	Sin escala
EMITIDO	MSS Marzo 2017	



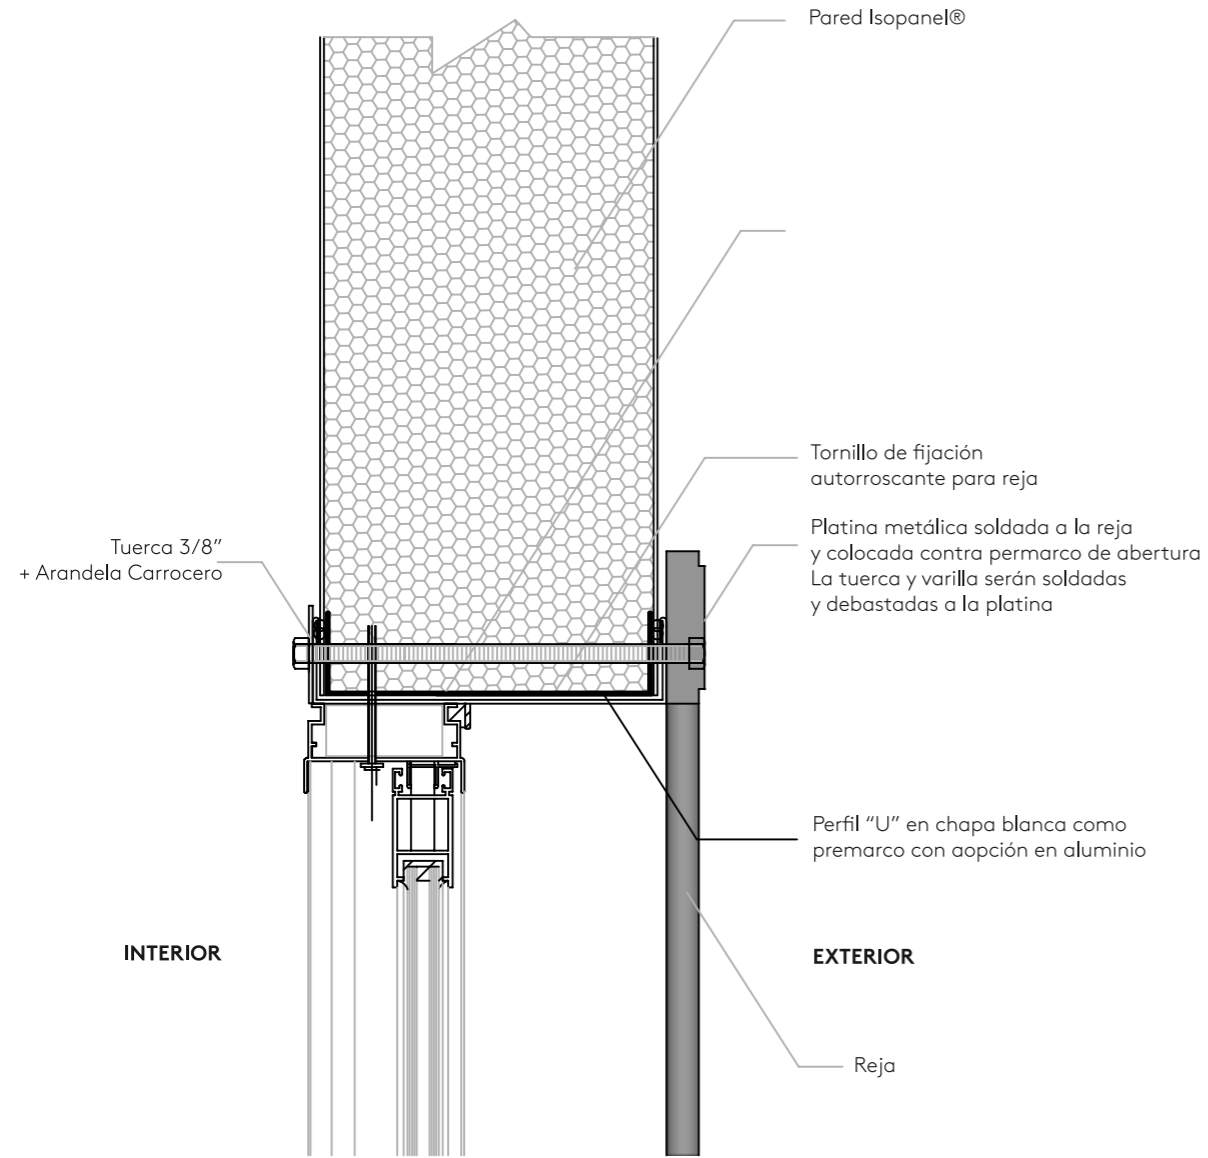


INTERIOR

EXTERIOR


Detalle genérico

ISOPANEL CON REJA - OPCIÓN 2

ESQUEMA DE CORTE

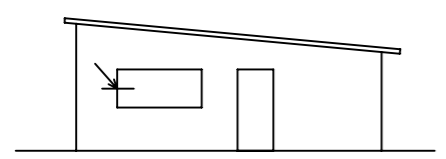

APROBADO	JMM/LNR	Sin escala
EMITIDO	MSS Marzo 2017	

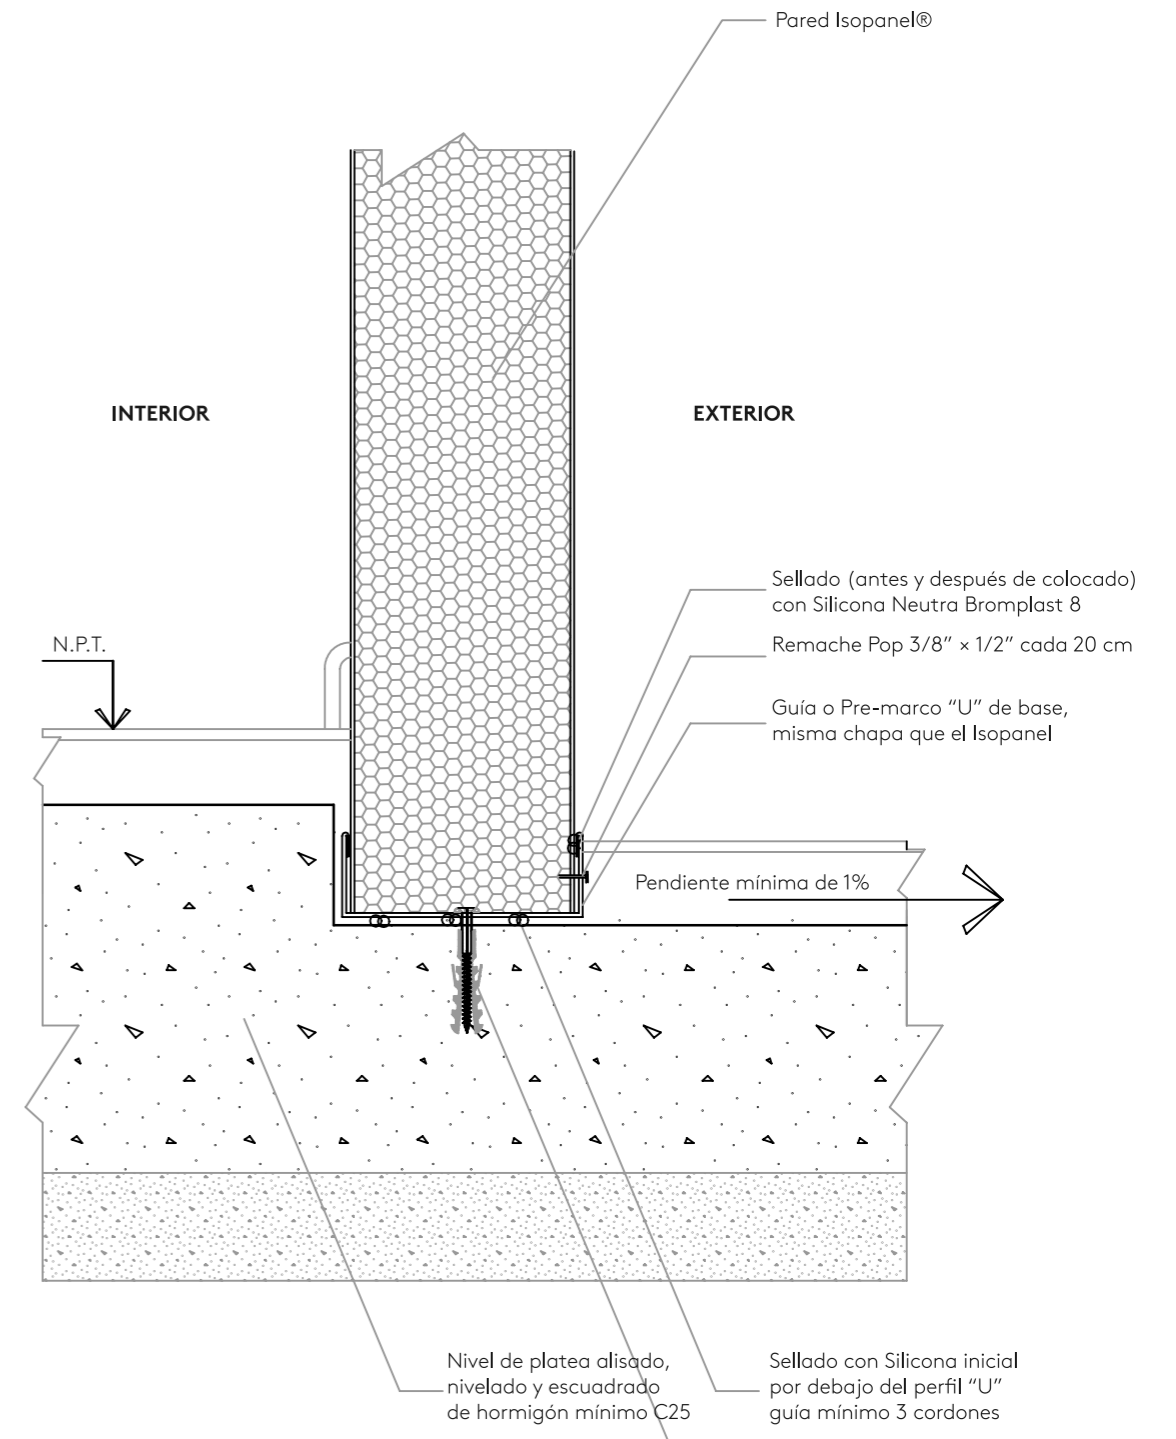


INTERIOR

EXTERIOR

Detalle genérico

ISOPANEL - PISO



ESQUEMA DE CORTE

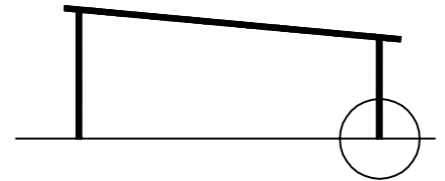

APROBADO	JMM/LNR	Sin escala
EMITIDO	MSS Marzo 2017	




Nunca debe ser el nivel exterior mayor al interior.
Diferencia mínima 5 cm

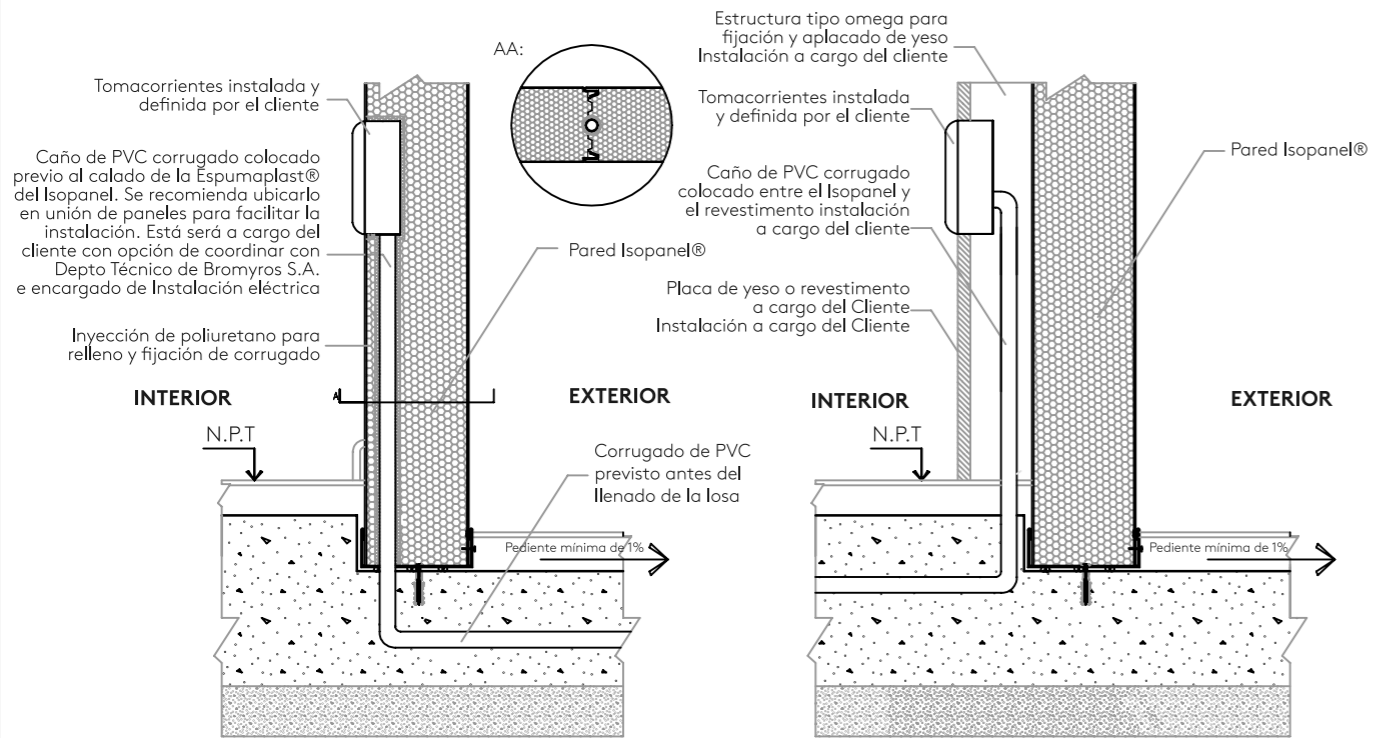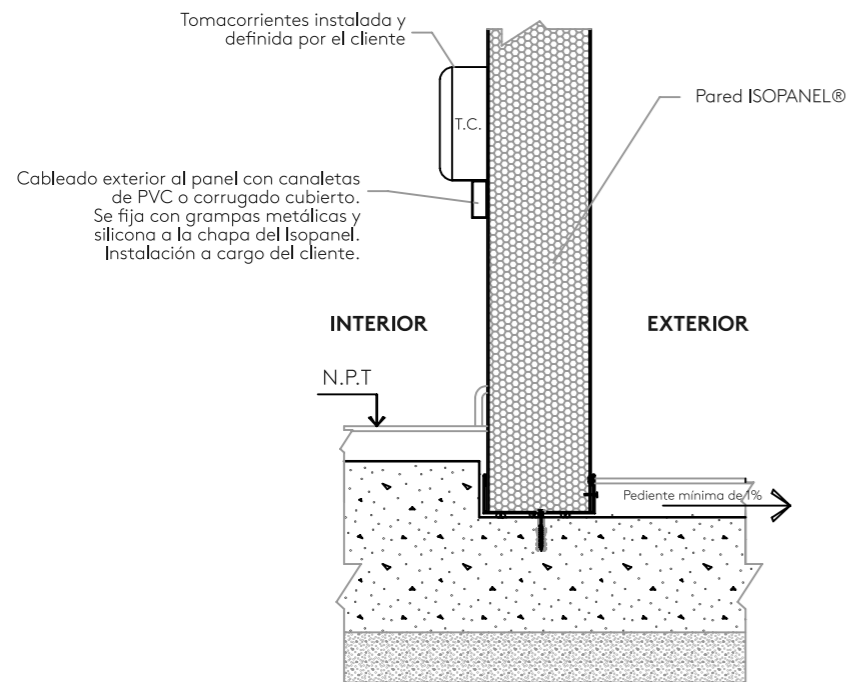

Detalle genérico

OPCIONES DE INSTALACIÓN ELÉCTRICA


ESQUEMA DE CORTE

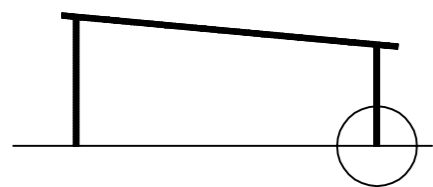


Bromyros by Kingspan Isoeste realiza calado de isopaneles para colocación de instalación eléctrica. La tarea debe ser coordinada con el instalador eléctrico de la obra y los trabajos deben previamente cotizados y evaluados por el Dpto. Técnico



APROBADO	JMM/LNR	Sin escala
EMITIDO	MSS Marzo 2017	

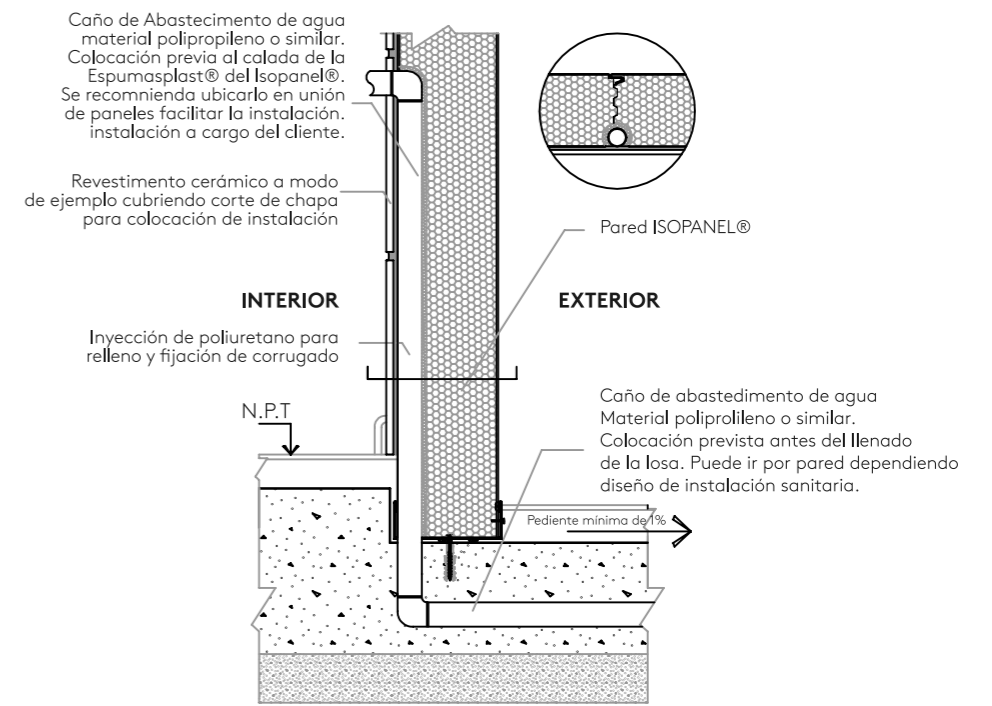


(*) Para esta opción el calado del isopanel no tiene que ser necesariamente en la unión de los mismos

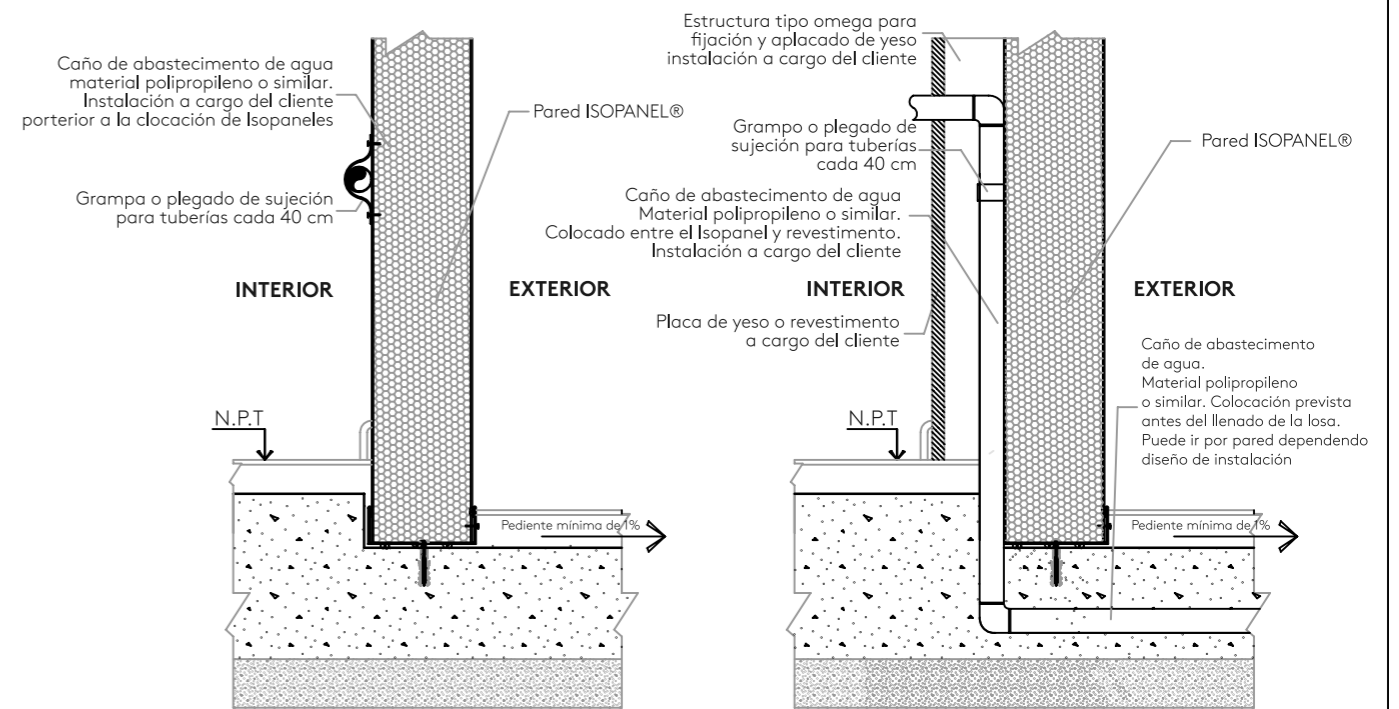

Detalle genérico

OPCIONES DE INSTALACIÓN SANITARIA

ESQUEMA DE CORTE

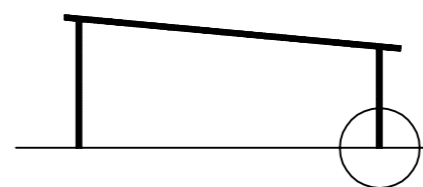

Bromyros by Kingspan Isoeste no realiza cotizaciones ni instalaciones sanitarias. Los presentes detalles son a modo de sugerencia para el cliente



APROBADO	JMM/LNR	Sin escala
EMITIDO	MSS Marzo 2017	



Kingspan Bromyros se reserva el derecho de cambiar las especificaciones del producto sin previo aviso. Los productos y espesores mostrados en este documento no deben considerarse disponibles en stock, para mayor información póngase en contacto con su consultor o Departamento de Servicio al Consumidor. La información, detalles técnicos e instrucciones para el anexo, entre otras, contenidas en este material se proporcionan de buena fe y se aplican a los usos descritos. Las recomendaciones de uso deben verificarse para verificar la idoneidad y el cumplimiento de los requisitos reales, especificaciones y cualquier ley y reglamento. Para otras aplicaciones o condiciones de uso, Kingspan Bromyros ofrece un Servicio de Soporte Técnico, cuya orientación debe solicitarse para los usos de productos de Kingspan Bromyros no descritos específicamente aquí. Imágenes puramente ilustrativas.

Para asegurarse de que está viendo la información más reciente y precisa del producto, lea el código QR directamente junto a él.

© Kingspan and the Lion Device are Registered Trademarks of the Kingspan Group plc in the UK, Ireland and other countries. All rights reserved.

bromyros.com.uy
Central de ventas: 0800 1948

Versión 2 - 31/07/2023

