


Este Dibujo es de nuestra propiedad, está prohibida su reproducción. // El detalle estará sujeto a posibles modificaciones por parte del Dpto Técnico de Bromyros S.A.

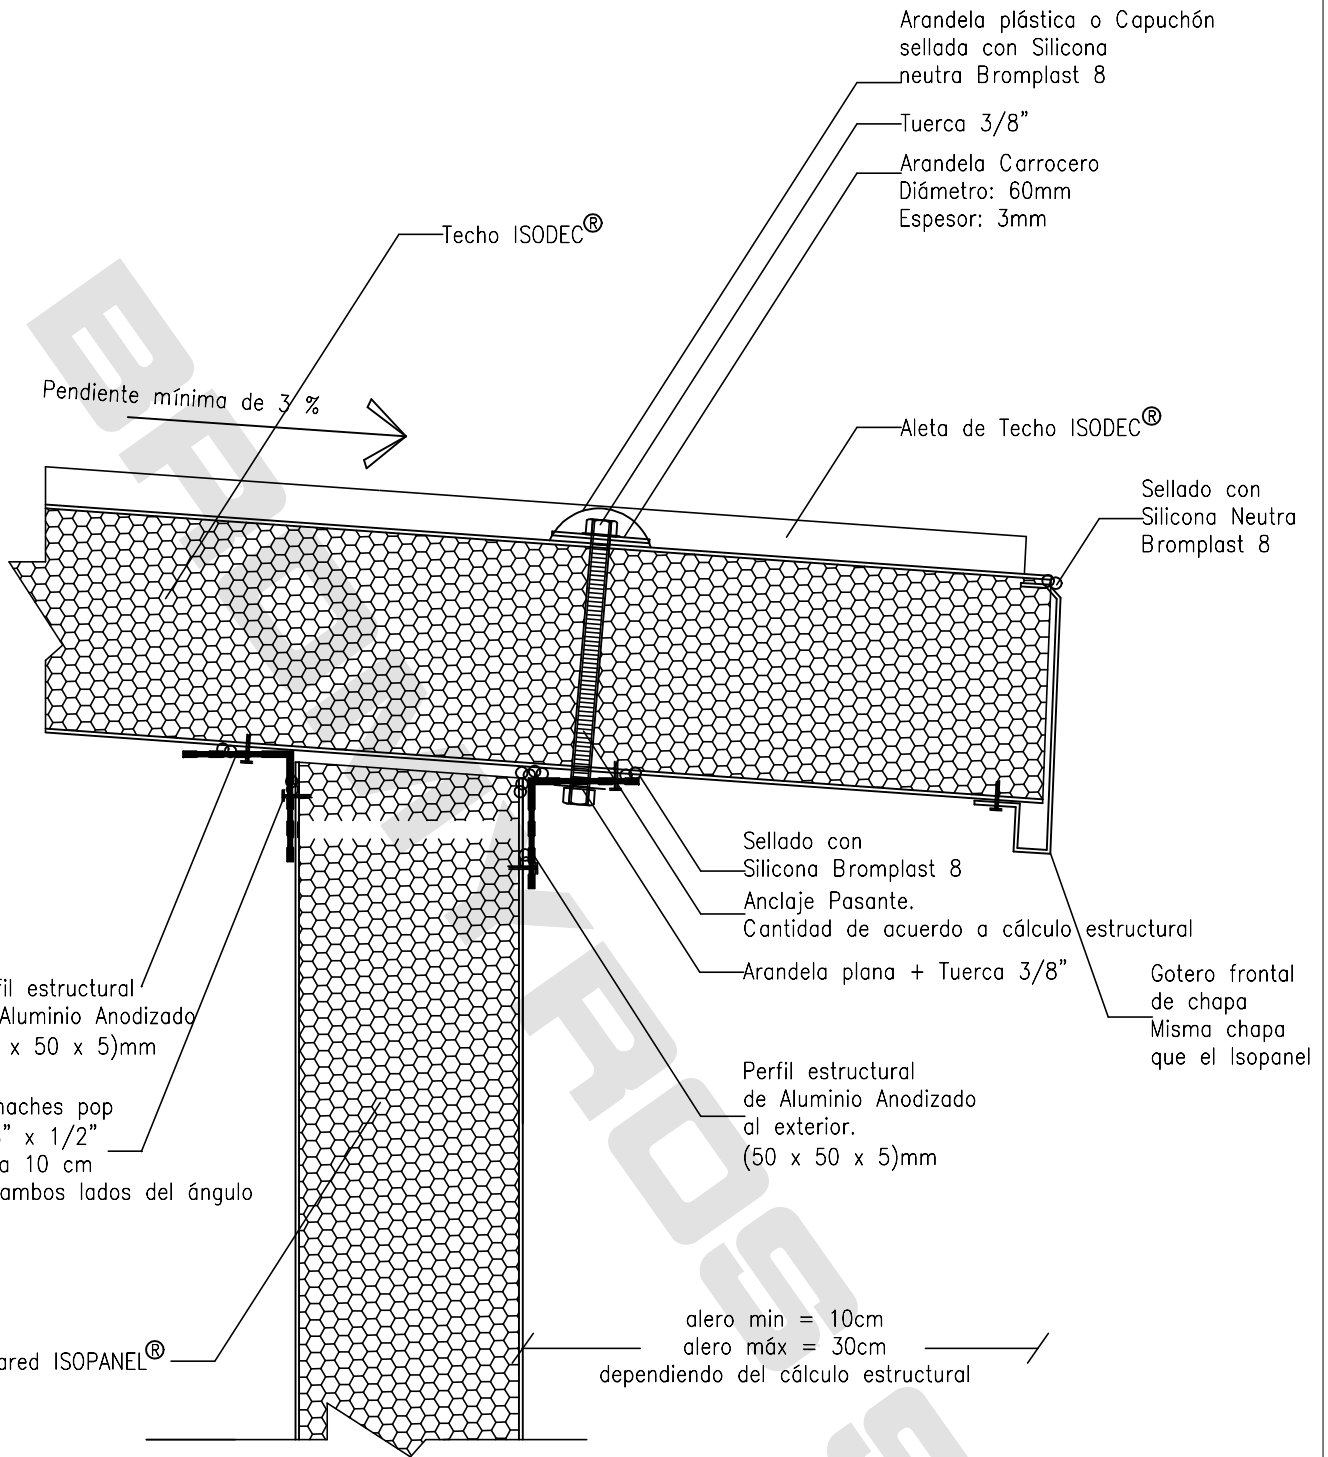

Detalle Genérico:		
ISOPANEL – ISODEC con Perfil Estructural		
ESQUEMA DE CORTE:		
APROBADO	JMM/LNR	Sin escala
EMITIDO	MSS Marzo 2017	

NOTA: Esta opción es recomendable con alturas mayores a 3.00m

BROMYROS S.A. AISLACIONES TÉRMICAS