


Este Dibujo es de nuestra propiedad, está prohibida su reproducción. // El detalle estará sujeto a posibles modificaciones por parte del Dpto. Técnico de Bromyros S.A.

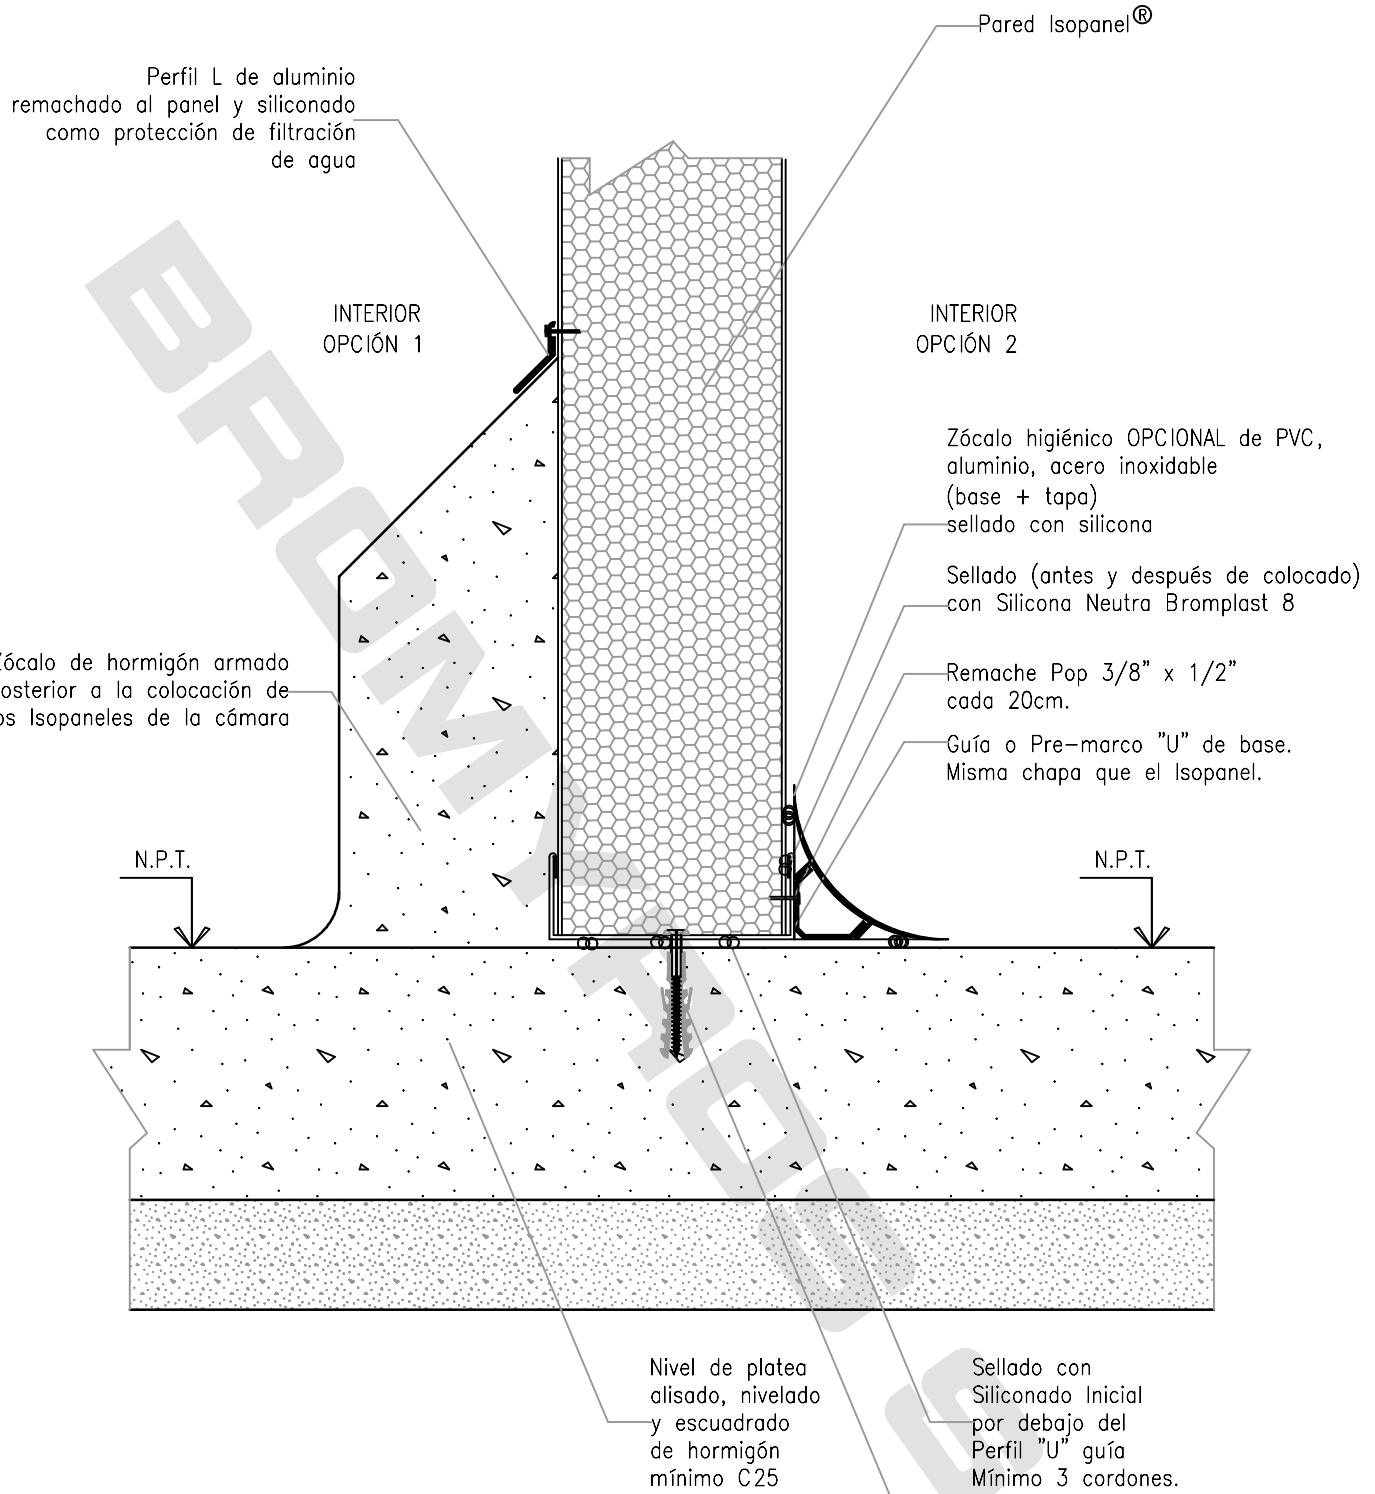

Detalle Genérico			TÍTULO
ZOCALO SANITARIO EN ISOPANEL			
ESQUEMA DE CORTE:			
			ESCALA
APROBADO	JMM/LNR		
EMITIDO	MSS	Marzo 2017	
			Sin escala

Nivel de platea alisado, nivelado y escuadrado de hormigón mínimo C25

Sellado con Siliconado Inicial por debajo del Perfil "U" guía Mínimo 3 cordones.

Taco Expansivo Metálico, plástico o químico, dependiendo el cálculo estructural cada 30 cm Tipo Fischer 12

*Nunca debe ser el Nivel exterior mayor al interior. Diferencia mínima 5 cm.

BROMYROS S.A. **AISLACIONES TÉRMICAS**