


Este Dibujo es de nuestra propiedad, está prohibida su reproducción. // El detalle estará sujeto a posibles modificaciones por parte del Dpto. Técnico de Bromyros S.A.

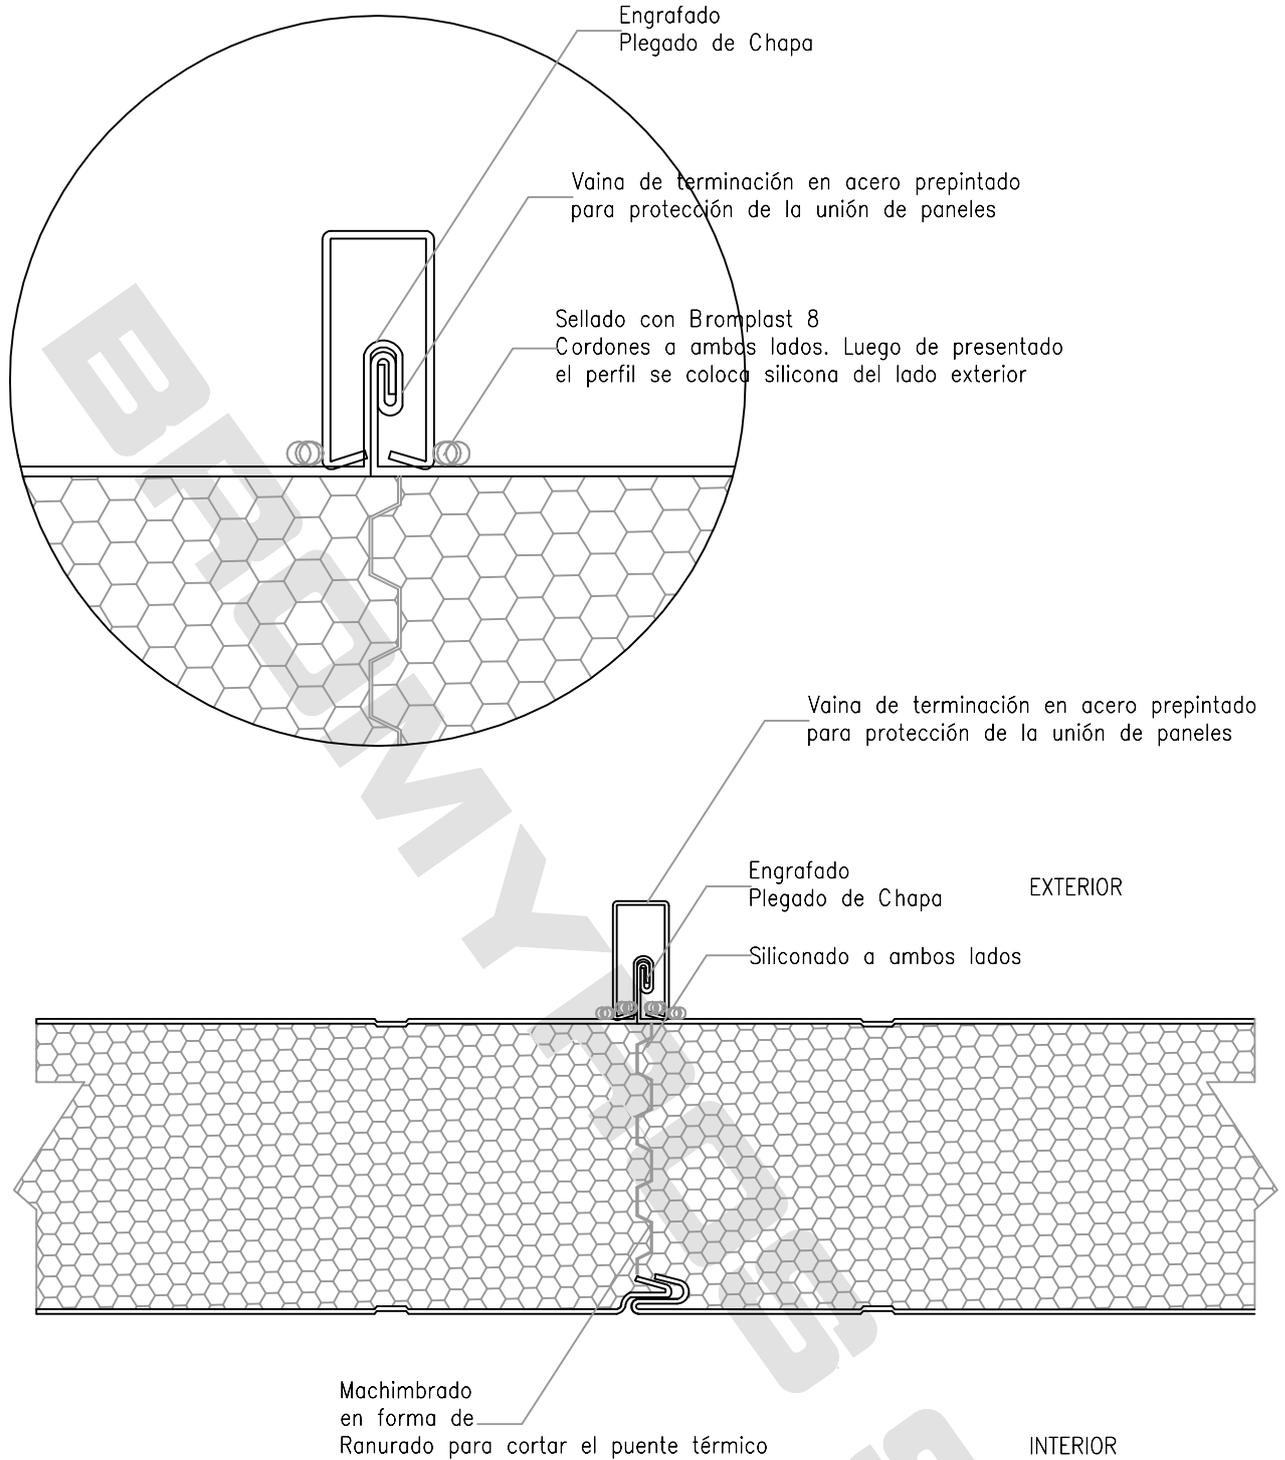

Detalle Genérico			TITULO	
ISODEC CON VAINA				
ESQUEMA DE CORTE:				
			ESCALA	
APROBADO				Sin escala
EMITIDO	MSS	Marzo 2017		

LA VAINA ES UN ACCESORIO FUERA DEL STANDARD DEL SUMINISTRO Y MONTAJE

BROMYROS S.A. **AISLACIONES TÉRMICAS**